


Схема переключень району Південна – ТЕЦ 1

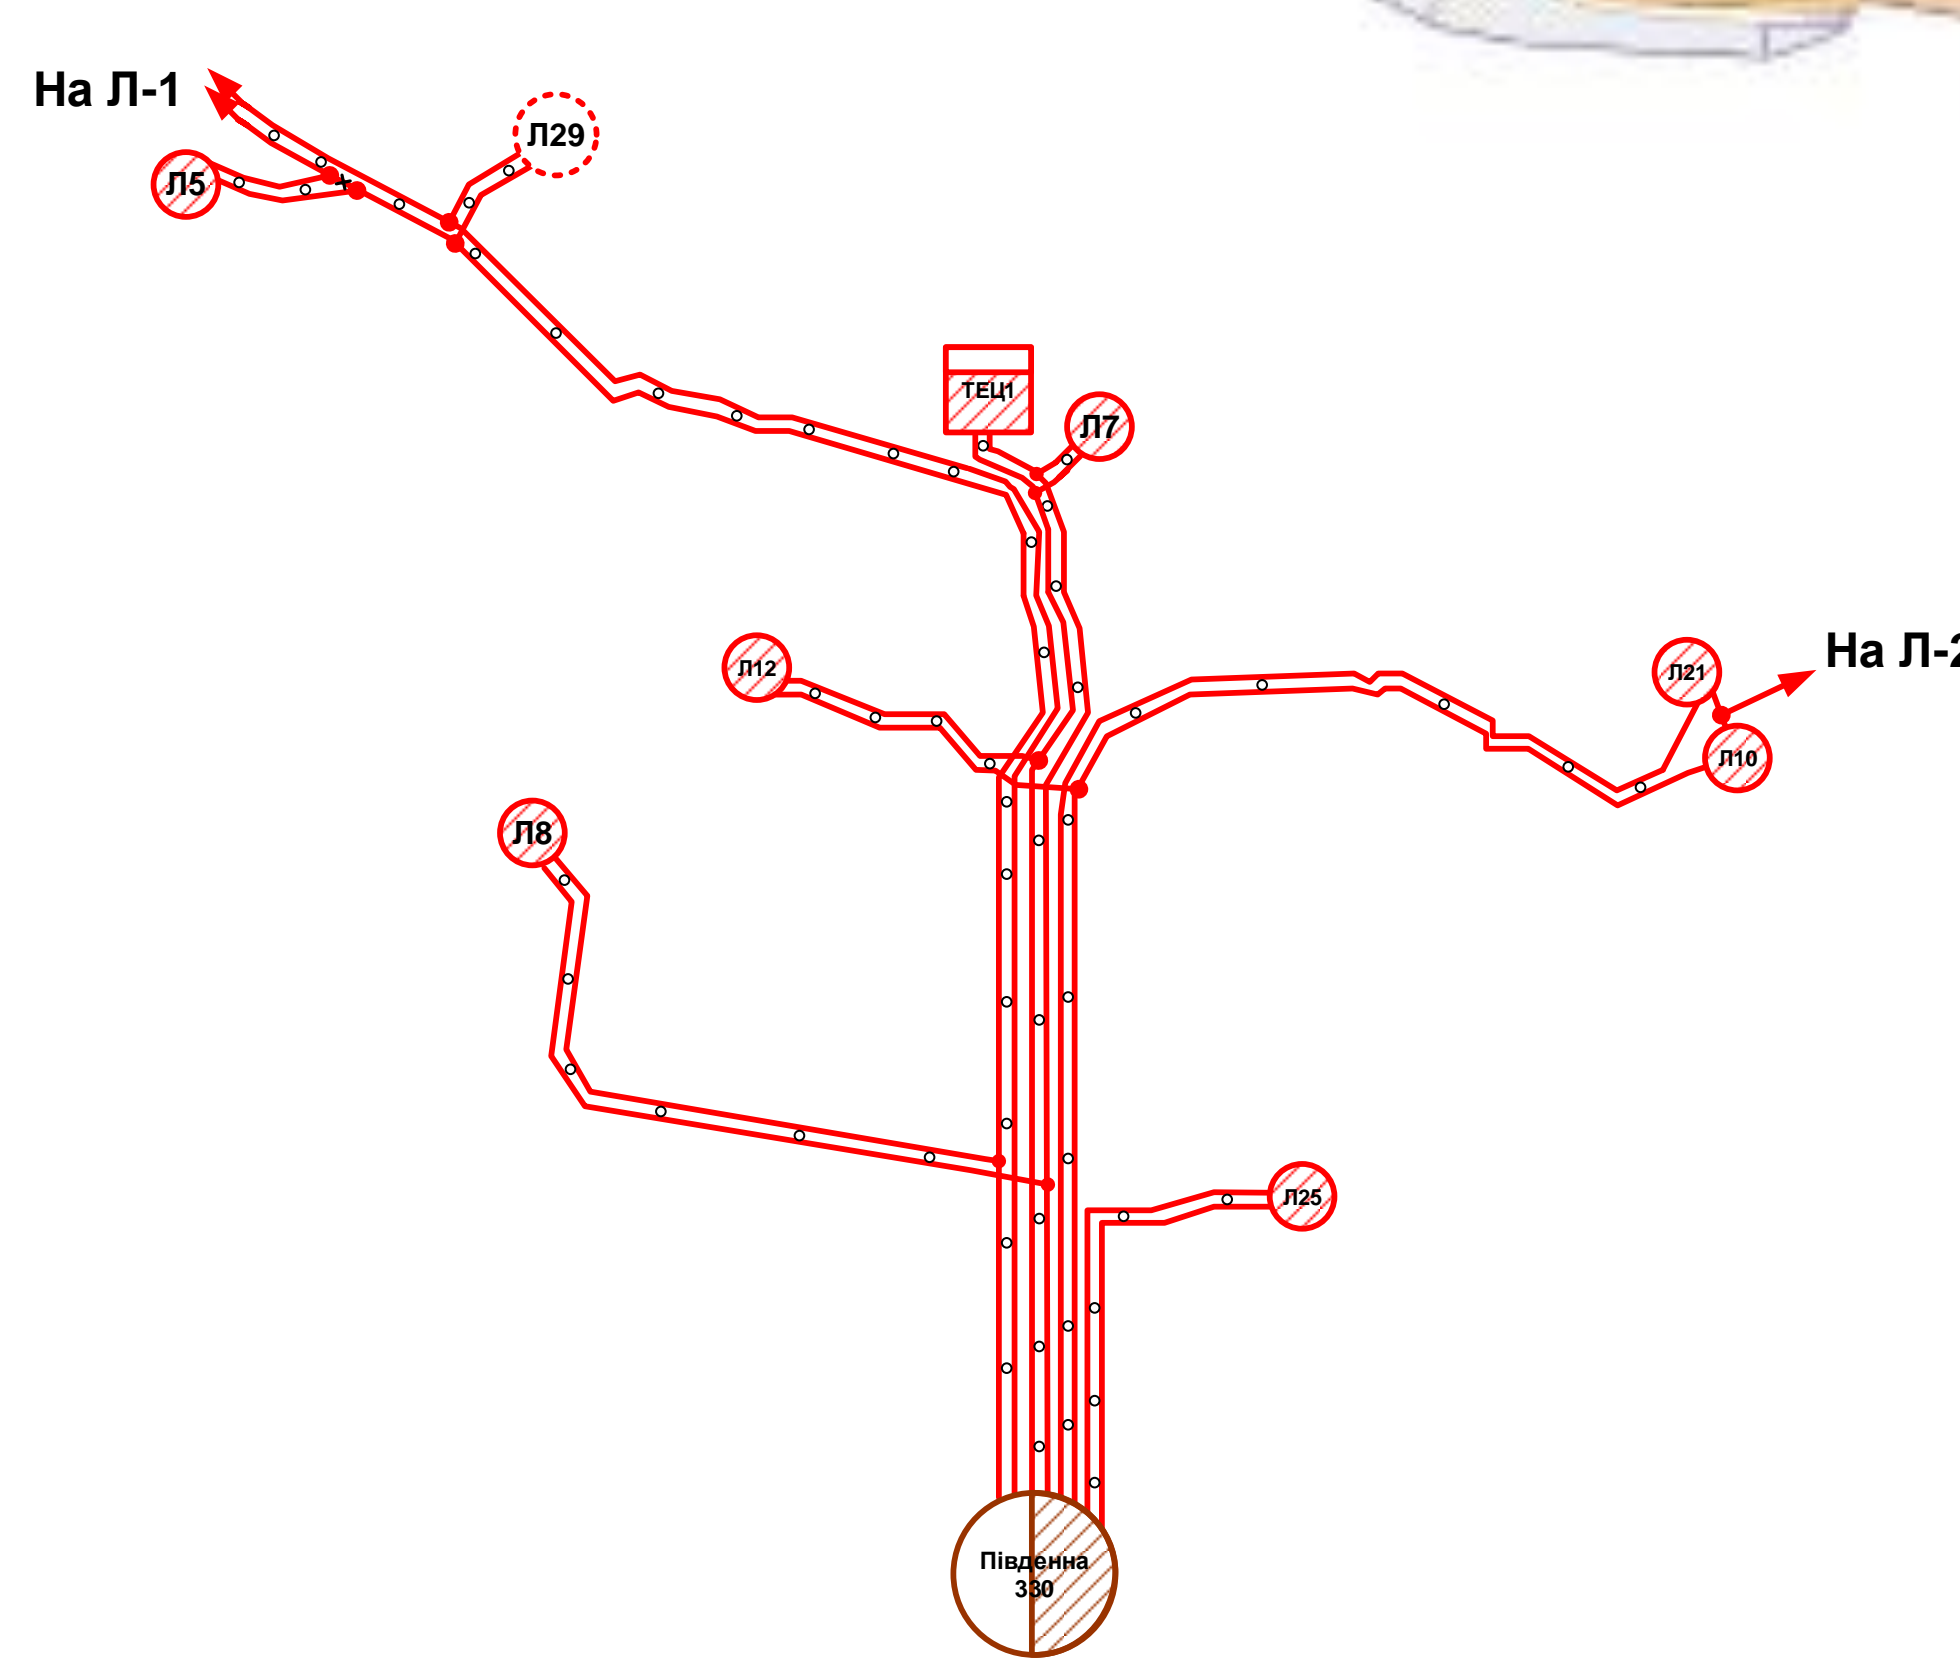

Умовні позначення

Позначення	Назва
	ПС 330 кВ
	ПС 220 кВ
	ПС 110 кВ
	Тягові ПС 110 і 35 кВ
	ПС 35 кВ
	ТЕЦ
	Проектowana ПС 110 і 35 кВ
	ПЛ 110 кВ
	ПЛ 35 кВ
	Проектowana ПЛ 110-35 кВ
	КЛ
	Проектowana КЛ
	Марка і снічення проводу Довжина лінії в км

Таблиця скорочень

Скорочення	Повна назва
Б1	Брюховичі 1
Б2	Брюховичі 2
В110	Винники 110
Д	Дубляни
Е	ЗАТ „Ензим”
ІС	ВАТ „Іскра”
КР	Карачинів
ОС	Очисні споруди
С	Сокільники
СР	Сороки
СТ	Скнилів тяга
Ц	ПС „Цитадель”
ЯС	Ясниська

Карта-схема електричної мережі 110-35 кВ ПрАТ „Львівобленерго” станом на 2024 р. (Вузол Львів)

№№ ор. Підпис Дата Замітка